Comune di Teano

Provincia di Caserta

Oggetto

Verifica statica e sismica
della Scuola "V. Laurenza"
in Teano

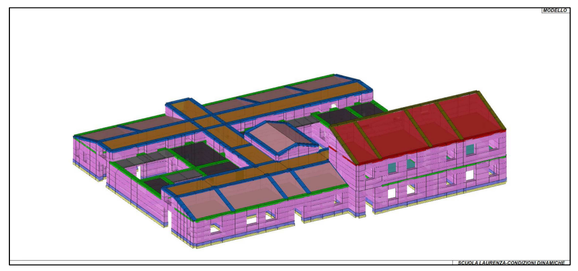

Committente Amministrazione Comune di Teano Data __/__/____

Tavola		scala
A1	Architettonico Pianta piano terra e primo	1/100

Il Progettista/Verificatore

Ing. Paride Di Stasio

di stasio ingegneria

ING. PARIDE DI STASIO

Studio tecnico: Via S. Urbano 10, 81057 Teano (CE)
Cell. 329/6322128 - P.E.C. paride.distasio@ordingce.it

www.paridedistasio.ingegnere.it
http://distasioingegneria.wixsite.com

LEGENDA

Vani murati

PIANTA PIANO PRIMO scala 1:100

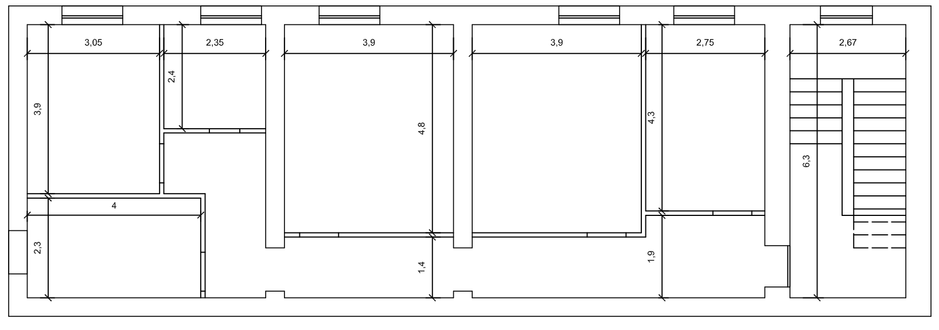
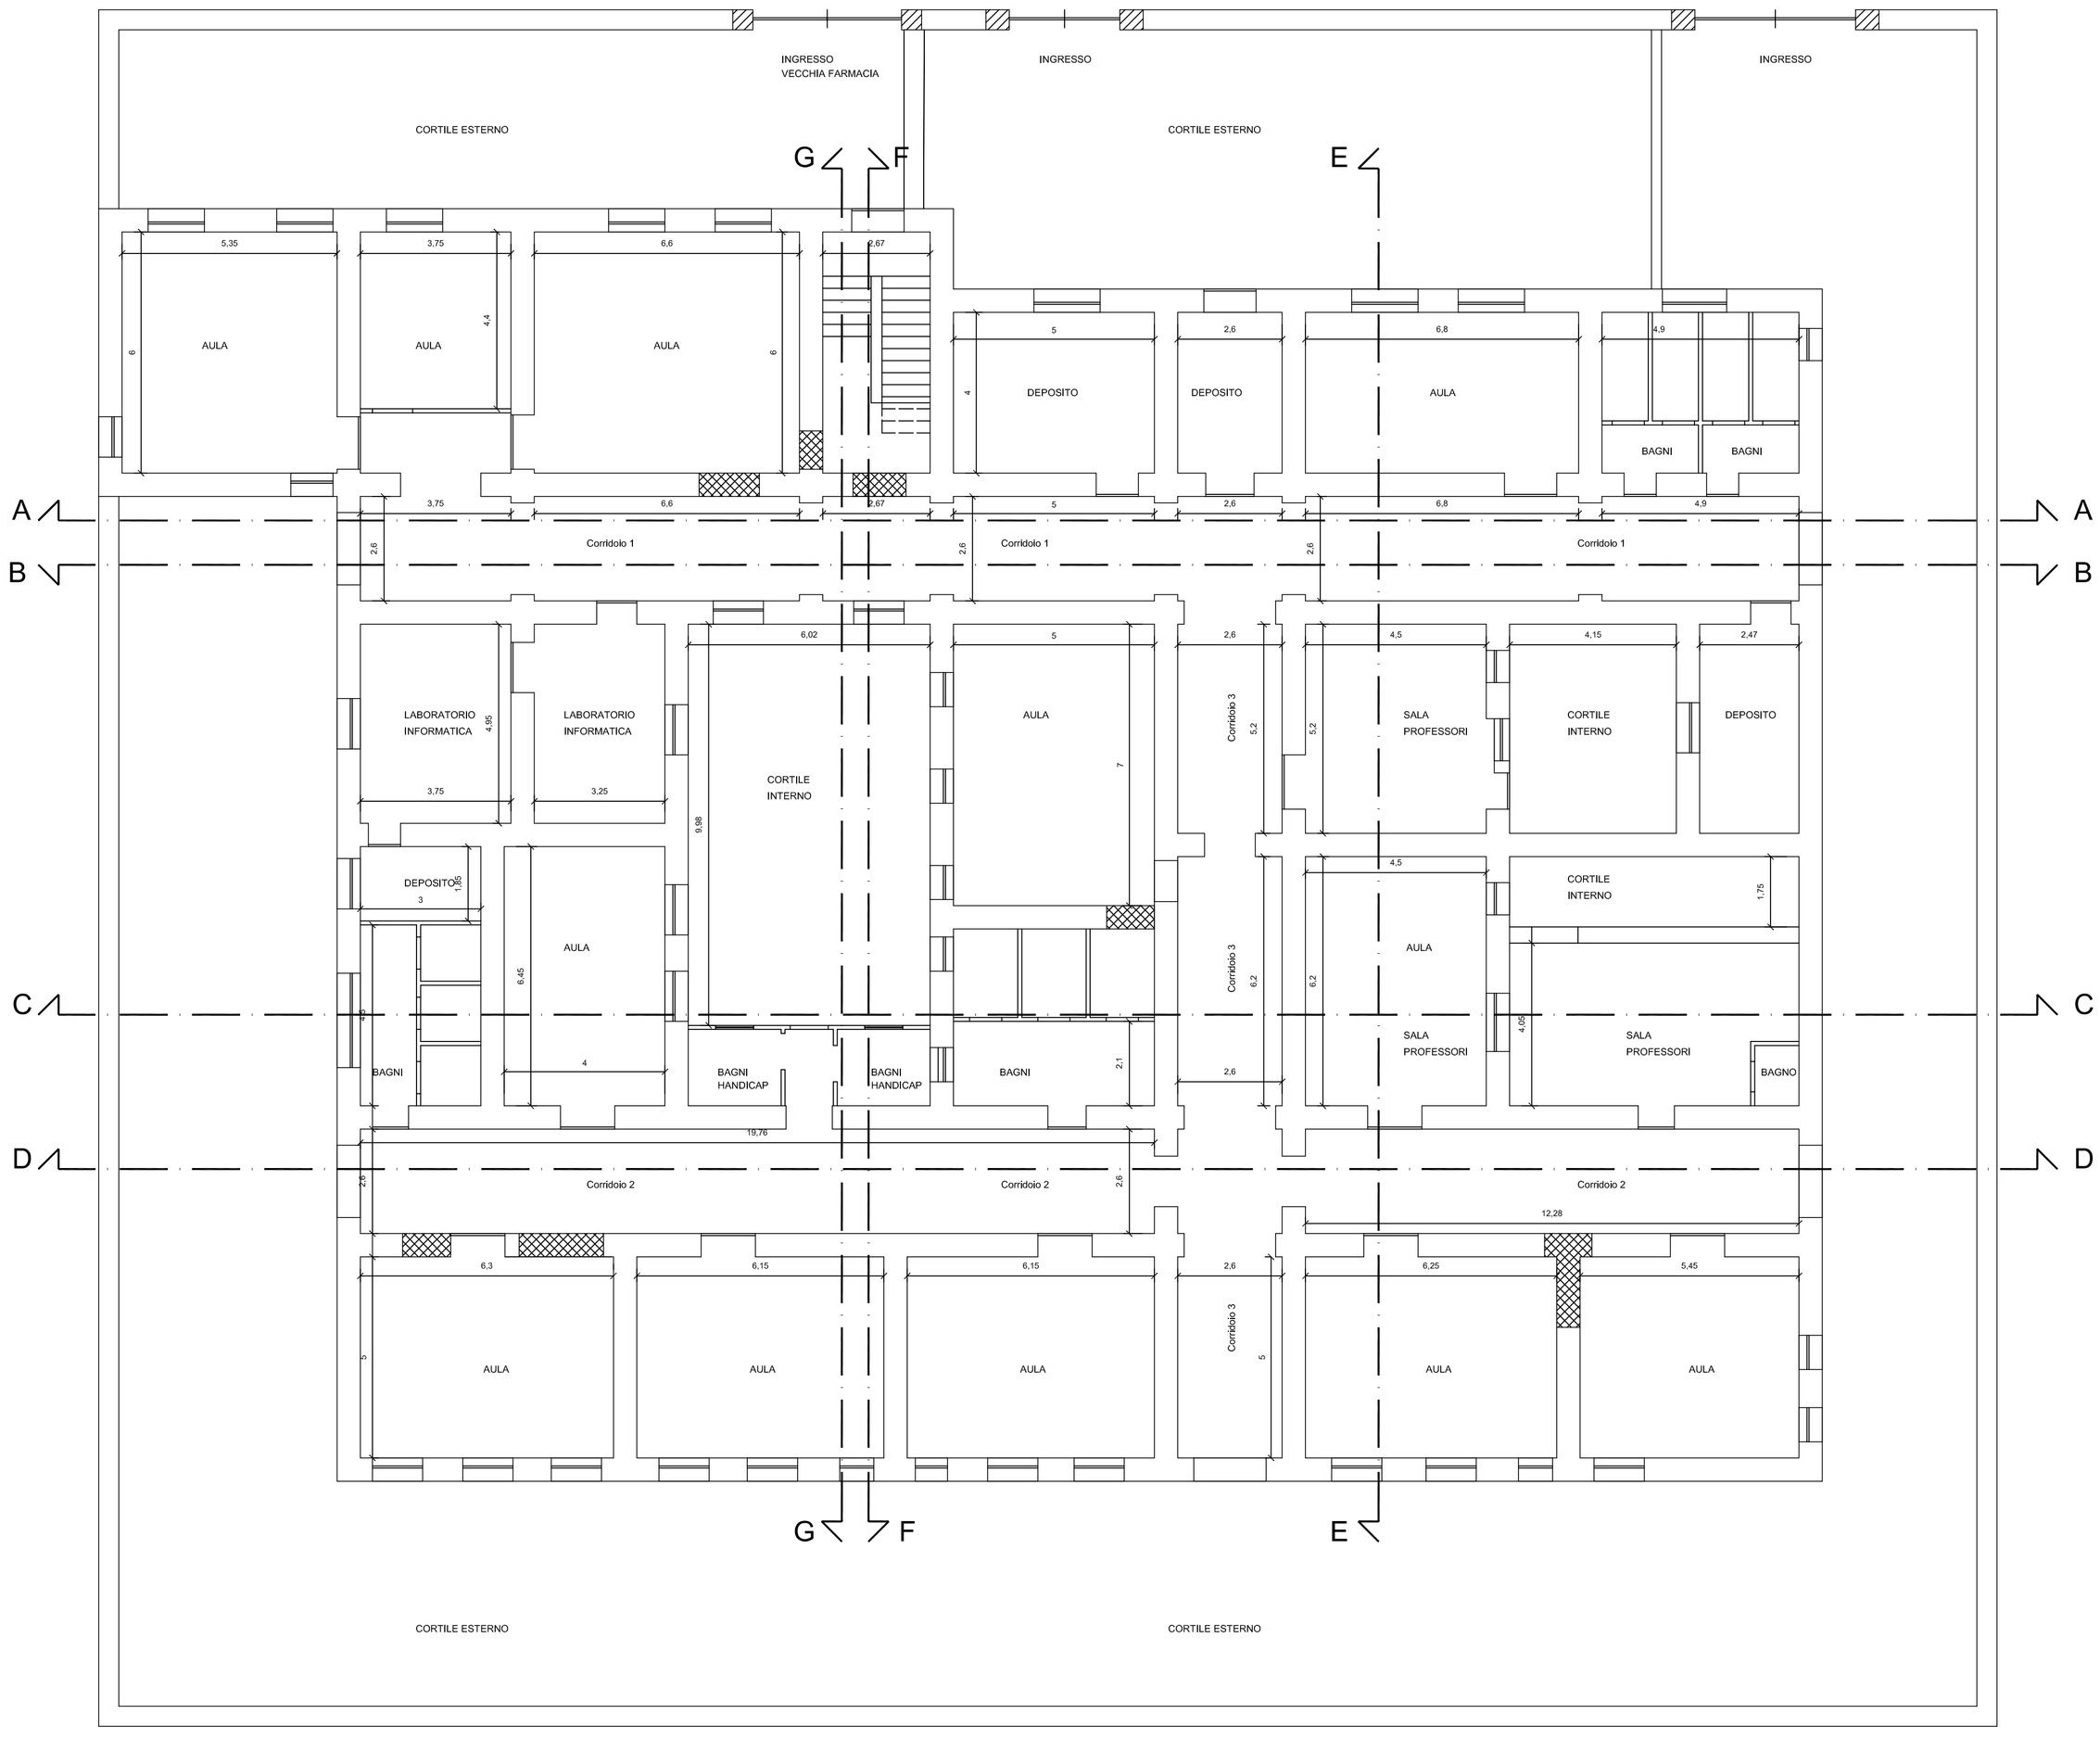
PIANTA PIANO TERRA scala 1:100